Проект планировки и проект межевания линейного объекта:
«Железнодорожные пути необщего пользования ИП Голдакова В.И., пгт Приобье

Чертеж границ зон планируемого размещения линейных объектов
Чертеж планировки территории

Масштаб 1:2000

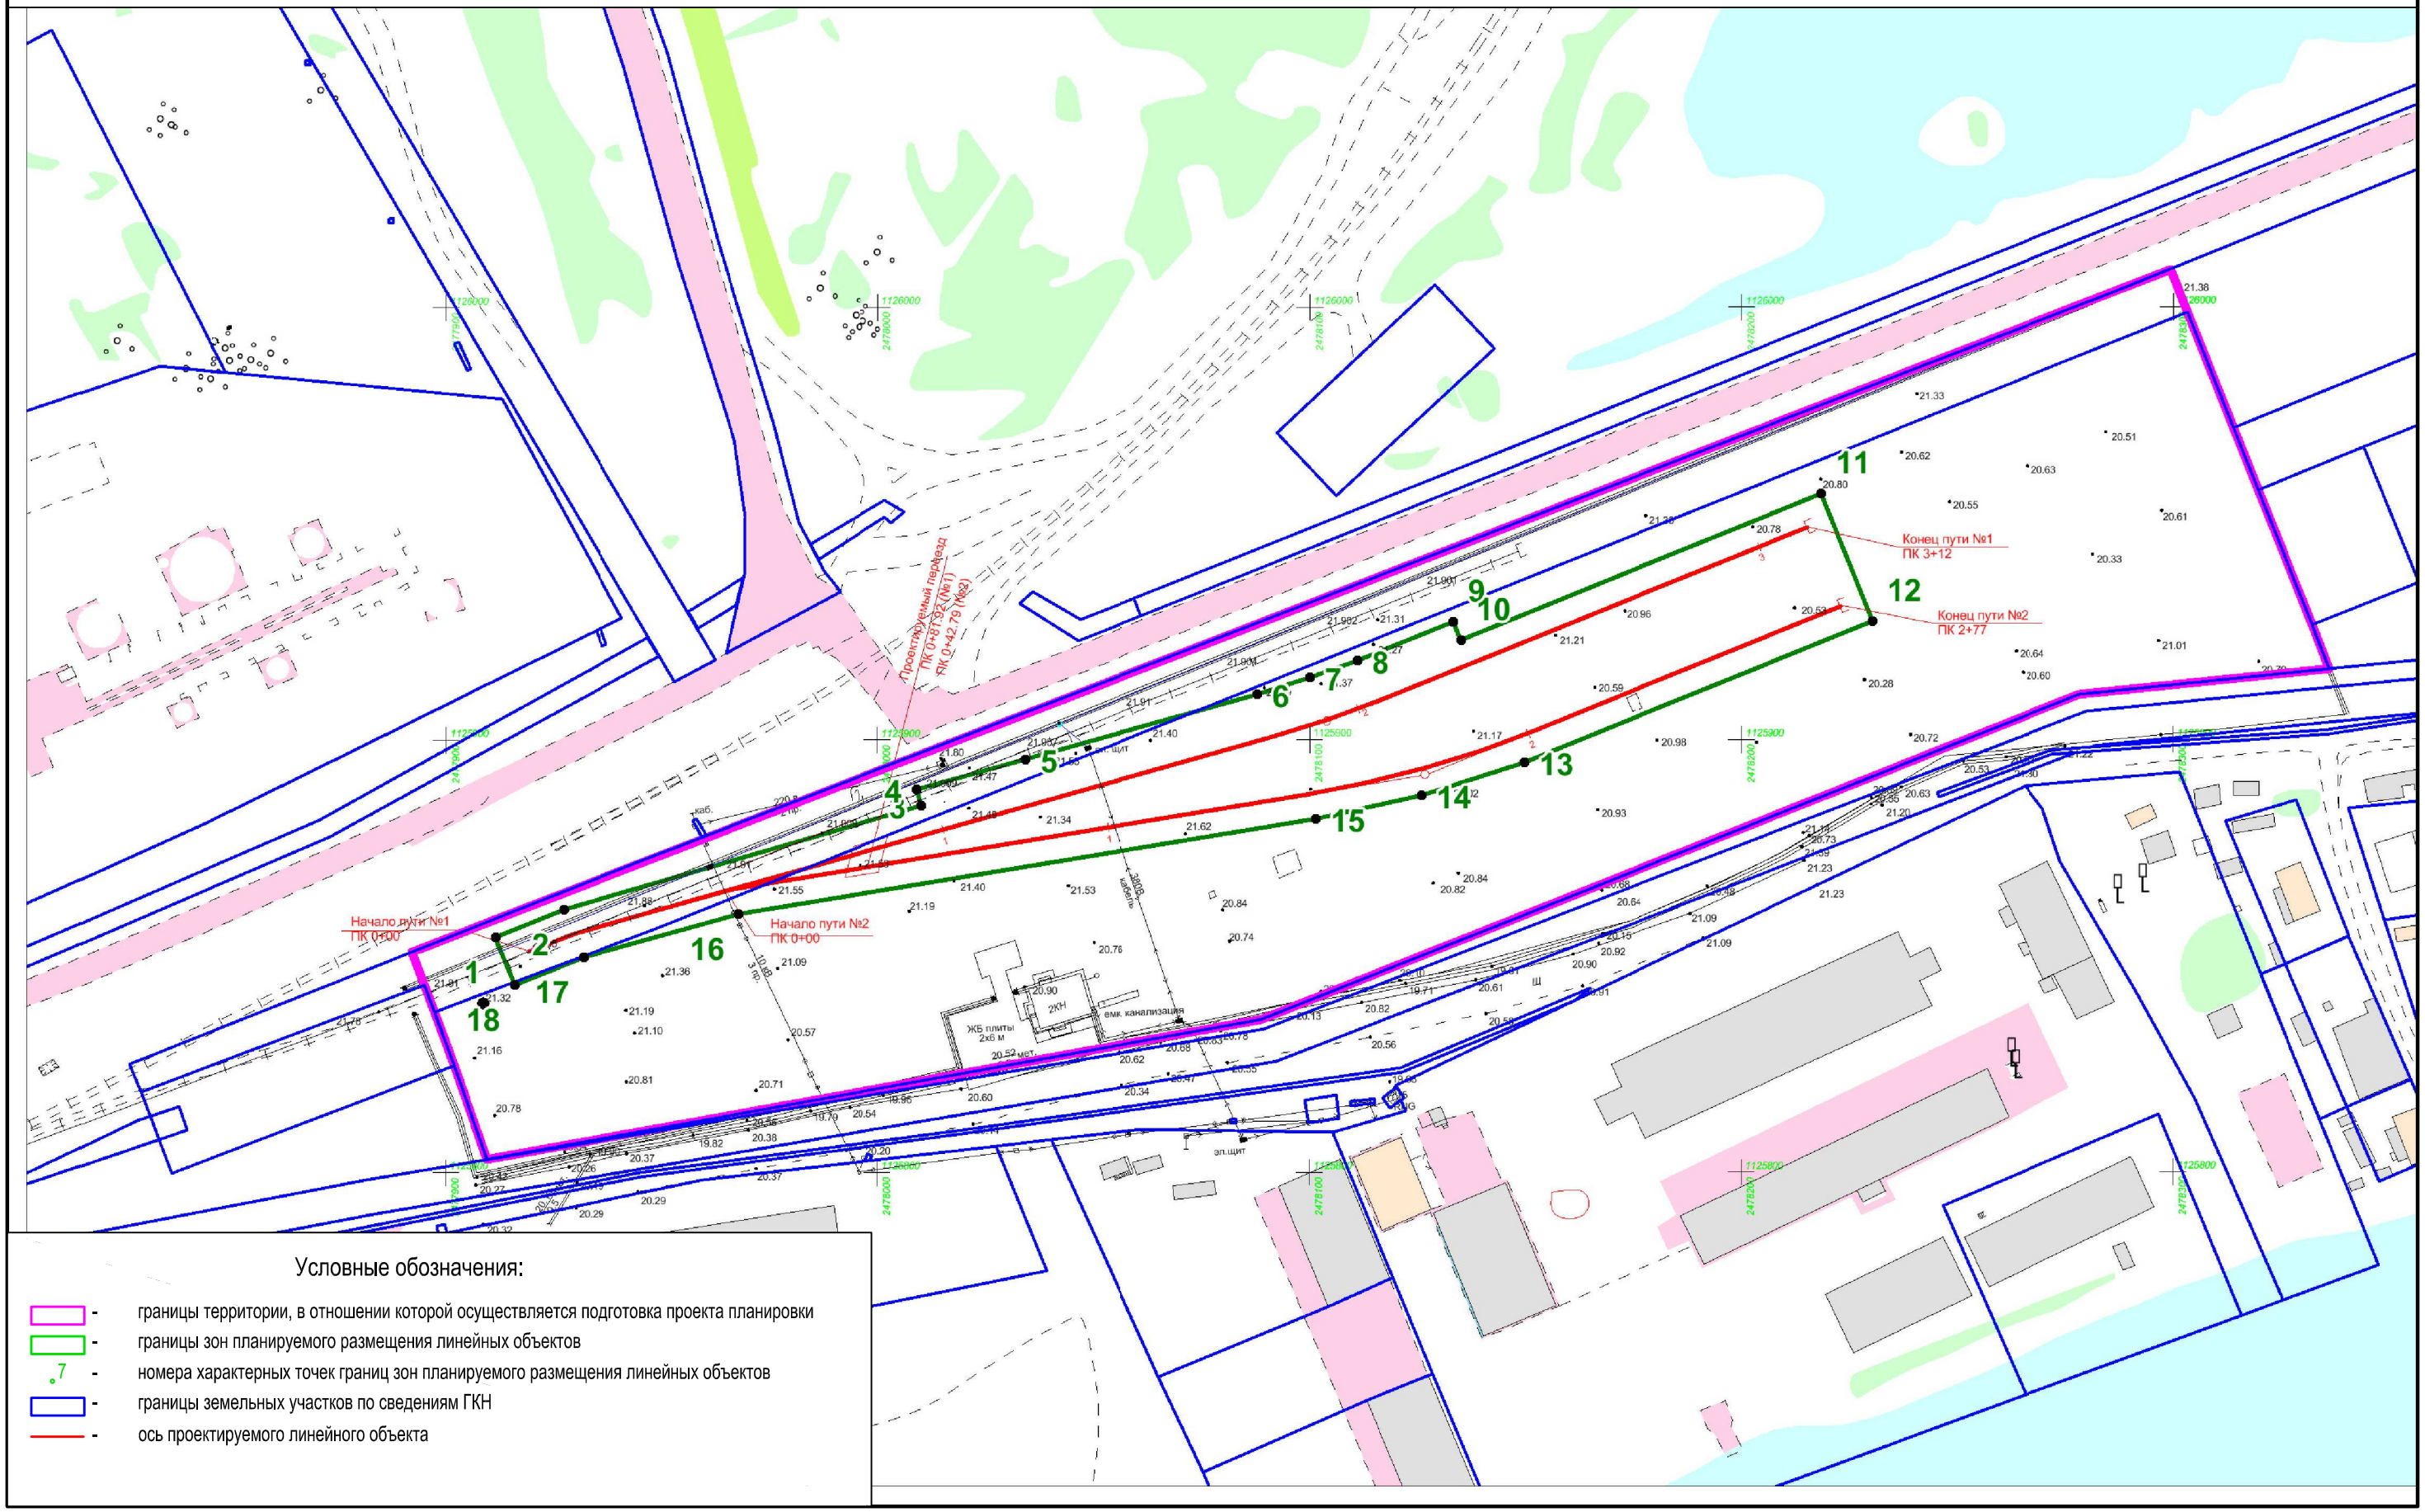

Условные обозначения:

- границы территории, в отношении которой осуществляется подготовка проекта планировки
- границы зон планируемого размещения линейных объектов
- 7 - номера характерных точек границ зон планируемого размещения линейных объектов
- границы земельных участков по сведениям ГКН
- ось проектируемого линейного объекта

Формат А3