Проект планировки и проект межевания линейного объекта:
«Железнодорожные пути необщего пользования ИП Голдакова В.И., пгт Приобье

Схема границ зон с особыми условиями использования территорий

Схема границ территорий, подверженных риску возникновения чрезвычайных ситуаций природного и техногенного характера

Масштаб 1:2000

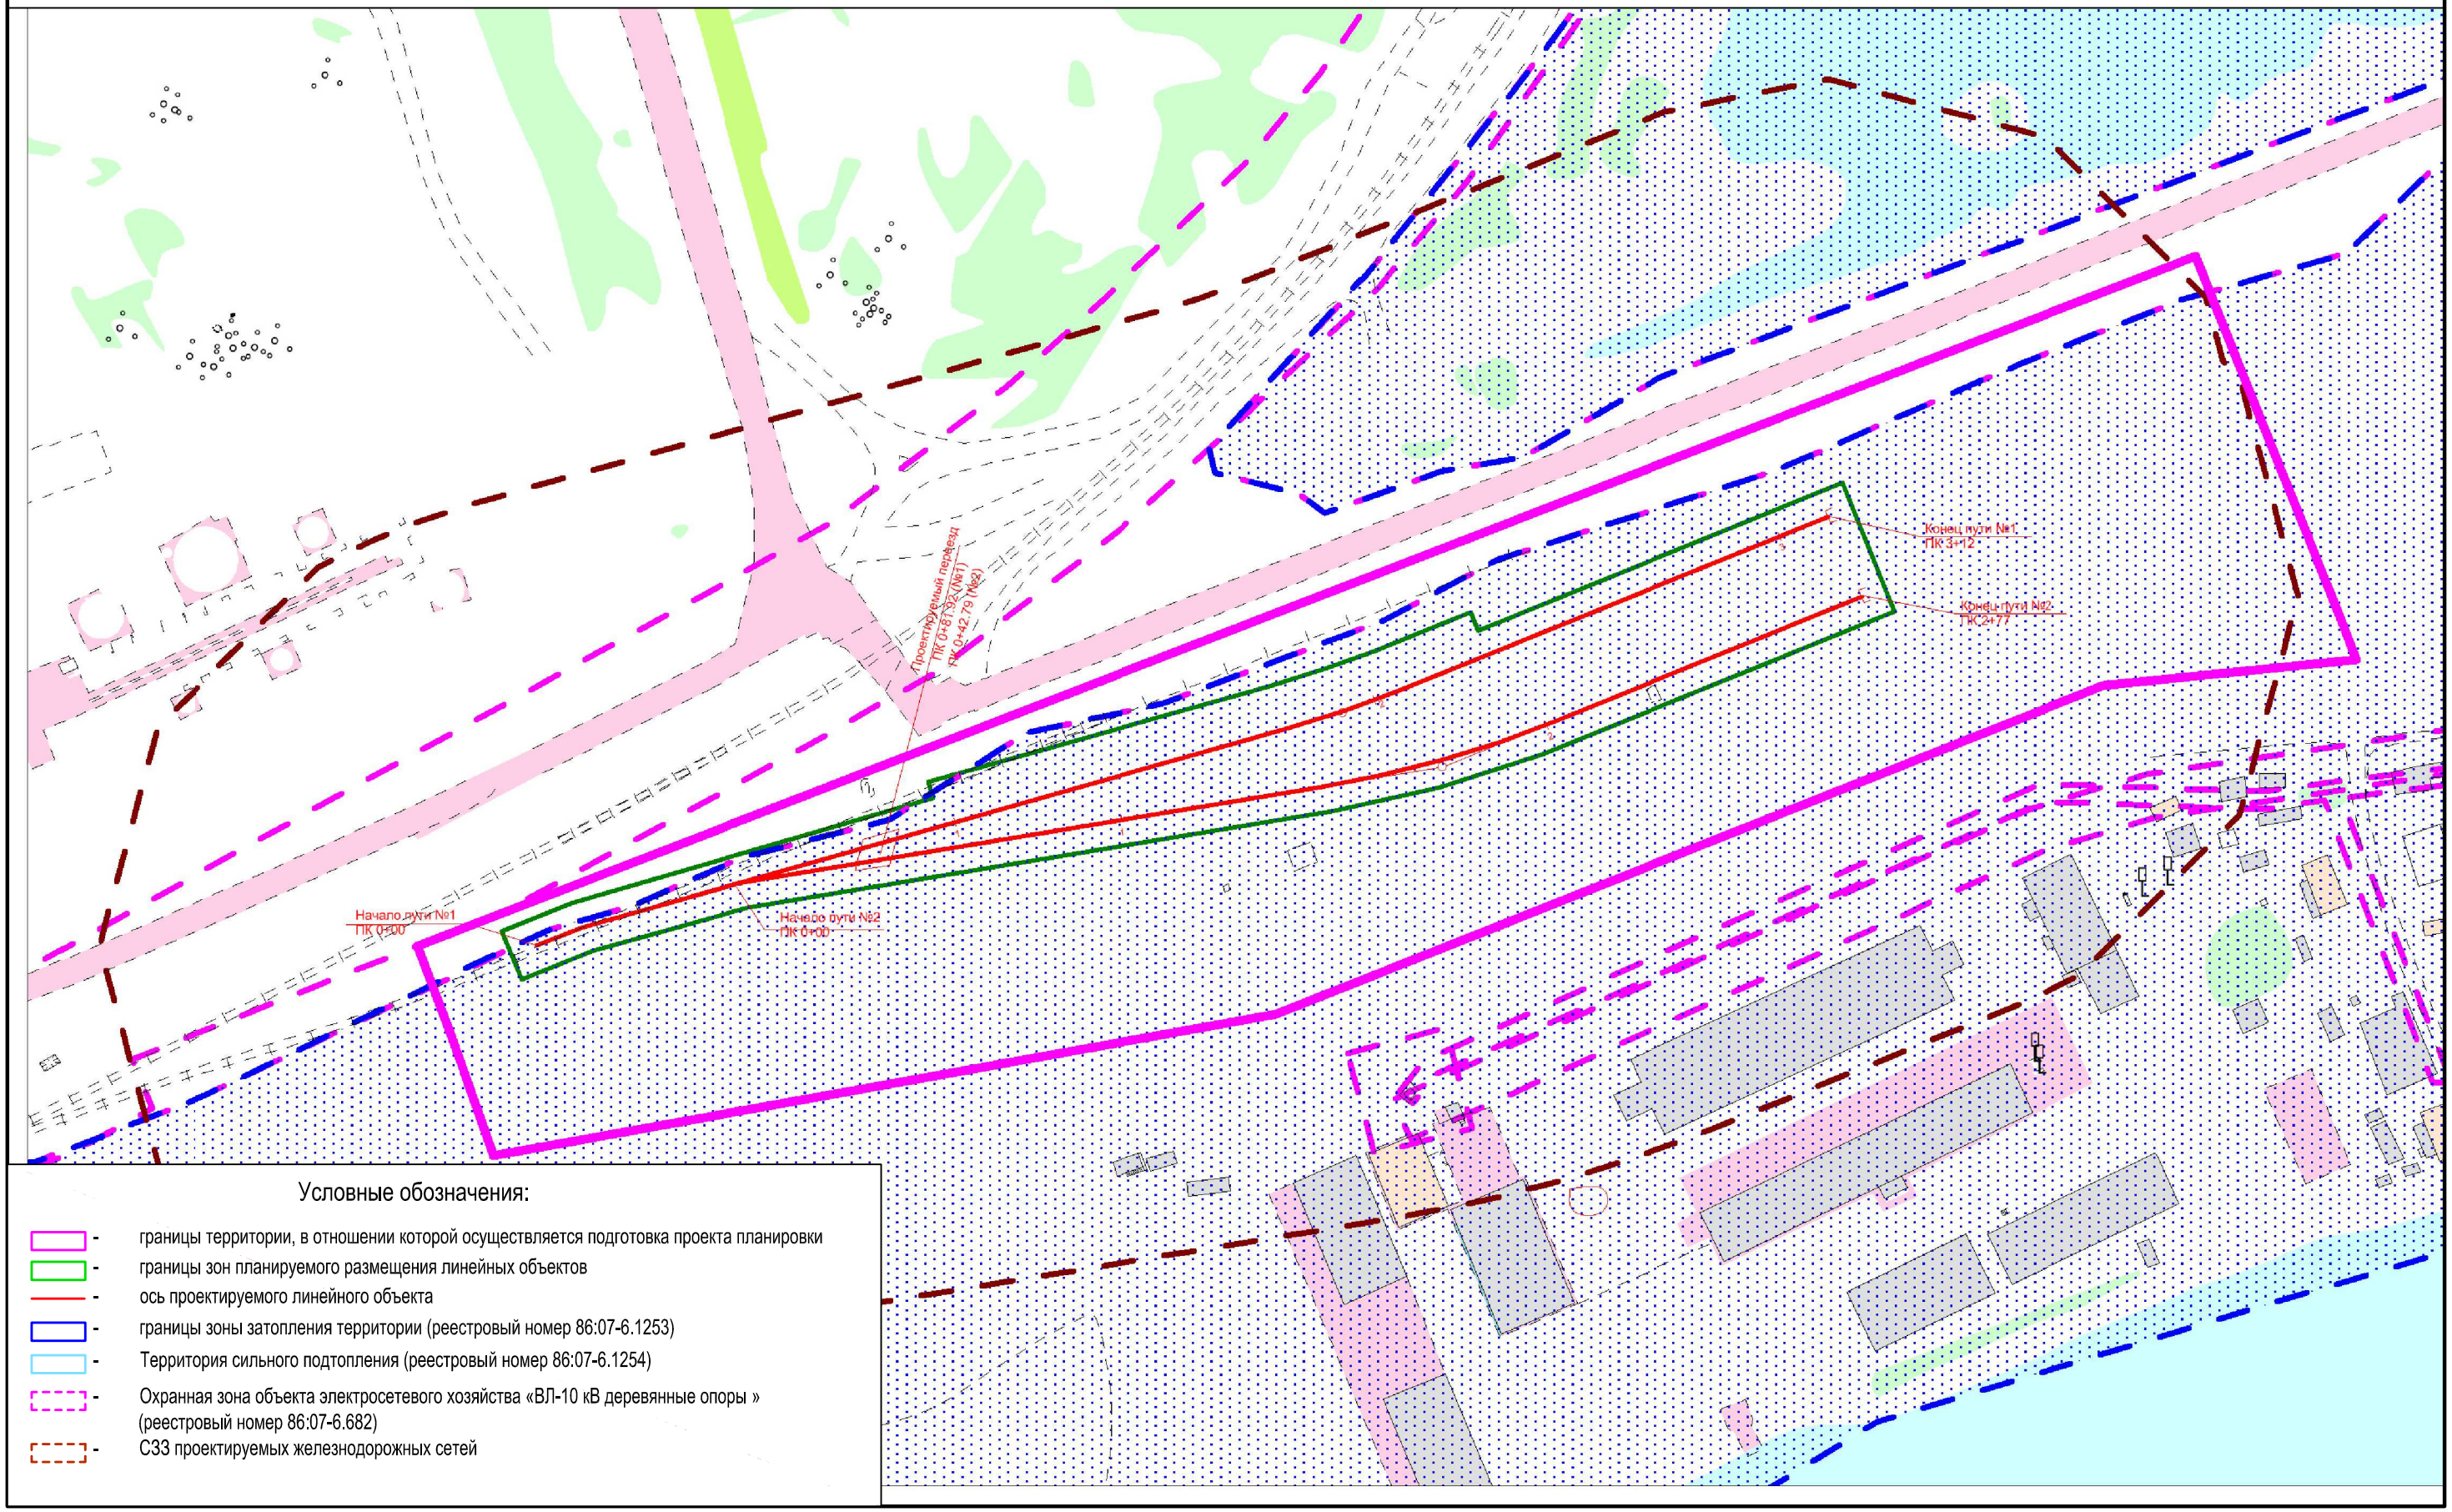

Условные обозначения:

- границы территории, в отношении которой осуществляется подготовка проекта планировки
- границы зон планируемого размещения линейных объектов
- ось проектируемого линейного объекта
- границы зоны затопления территории (реестровый номер 86:07-6.1253)
- Территория сильного подтопления (реестровый номер 86:07-6.1254)
- Охранная зона объекта электросетевого хозяйства «ВЛ-10 кВ деревянные опоры » (реестровый номер 86:07-6.682)
- СЗЗ проектируемых железнодорожных сетей

Формат А3